

## Výzva na predkladanie ponúk

### 1. Obstarávateľ:

Obchodné meno: **Slovryb, a.s.**  
Sídlo: 038 42 Príbovce 258  
IČO: 31 577 156  
DIČ: 2020443480  
Kontaktná osoba: Ing. Ján Pika  
tel. č. kontaktnej osoby: +421 905 587 343  
e-mail kontaktnej osoby: slovryb@slovryb.sk  
adresa hlavnej stránky: www.slovryb.sk

### 3. Názov zákazky podľa obstarávateľa: „Zasiet'ovanie RZ - ochrana pred vtákmi“

### 4. Druh zákazky: tovar

### 5. Hlavné miesto dodania tovaru:

Slovryb, a.s. - pstruhárstvo Biely Potok, Lepenkáreň 13, 034 03 Ružomberok - Biely Potok, Slovenská republika,  
rybochovné zariadenia v južnej časti pstruhárstva, zakreslené v prílohe k tejto výzve a špecifikované v bode č. 7 tejto výzvy

### 6. Výsledok obstarávania:

typ zmluvy: zmluva o dielo  
lehota na realizáciu zákazky: do 31. augusta 2023  
platobné podmienky: podľa bodu č. 10 tejto výzvy

### 7. Opis predmetu zákazky:

*Realizácia ochrany rybochovných zariadení pred rybožravými vtákmi podľa vlastného návrhu dodávateľa – dodávka materiálu a montáž na existujúce stĺpy, rozmiestnené podľa prílohy k tejto výzve. Realizácia, zahrňajúca ochranu zvrchu vo výške minimálne 5 metrov aj z bokov hlavných chovných nádrží na parcelách č. 15241/15, 15241/19, 15241/22, ochranu nádrží na parcelách č. 15241/16, 15241/17, 15241/18 a č. 15241/20 a pripojenie zasiet'ovania na existujúce uzemnenie. Doprava na miesto realizácie.*

### 8. Spoločný slovník obstarávania: 39541210-1 Viazané siete

### 10. Hlavné podmienky financovania a platobné dojednanie:

úhrada voči faktúre dodávateľa, so splatnosťou minimálne 21 dní po doručení faktúry obstarávateľovi, možnosť zálohovej platby maximálne vo výške 20 % ceny zákazky bez DPH.

### 11. Podmienky účasti:

- oprávnenosť uchádzača na zhotovenie diela
- návrh uchádzača musí spĺňať účel obstarávania podľa opisu predmetu zákazky

### 12. Kritérium na vyhodnotenie ponúk: *najnižšia cena bez DPH*

### 13. Lehota na predkladanie ponúk uplynie dňa: *30.06.2023 do: 15,00 hod.*

Na ponuku, predloženú po uplynutí lehoty na predkladanie ponúk obstarávateľ nebude prihliadať.

**14. Spôsob a miesto na predloženie ponúk:**

*v listinnej forme poštou, kuriérom alebo osobne, v pracovné dni od 08,00 hod. do 15,00 hod. v sídle obstarávateľa: 038 42 Príbovce 258 alebo*

*v elektronickej forme e-mailom na adresách: [slovryb@slovryb.sk](mailto:slovryb@slovryb.sk) a [riaditel@slovryb.sk](mailto:riaditel@slovryb.sk)*

**15. Požadovaný obsah ponuky:**

- ceny položiek rozpočtu a konečná cena zákazky v mene Euro, bez DPH
- identifikácia uchádzača (obchodné meno, sídlo, IČO)
- stručný opis navrhovaného riešenia
- úplný súpis položiek, ktoré požaduje uchádzač uhradiť v rámci dodania zákazky
- termín dodávky
- platobné podmienky
- termín platnosti ponuky
- ponuka musí byť podpísaná na strane, kde je uvedená konečná cena zákazky, ak je cenová ponuka predložená v elektronickej forme, musí byť predložená ako podpísaný sken.

**16. Vyhodnotenie ponúk:**

Vyhodnotenie ponúk z hľadiska splnenia podmienok účasti a vyhodnotenie ponúk z hľadiska splnenia požiadaviek na predmet zákazky sa uskutoční po vyhodnotení ponúk na základe kritéria na vyhodnotenie ponúk, a to v prípade uchádzača, ktorý sa umiestnil na prvom mieste v poradí. Ak ponuka uchádzača nebude obsahovať všetky náležitosti podľa tejto výzvy, uchádzač bude požiadaný o vysvetlenie alebo doplnenie predložených dokladov.

Ak dôjde k vylúčeniu uchádzača alebo jeho ponuky, vyhodnotí sa následne splnenie podmienok účasti a požiadaviek na predmet zákazky u ďalšieho uchádzača v poradí tak, aby uchádzač umiestnený na prvom mieste v novo zostavenom poradí spĺňal podmienky účasti a požiadavky na predmet zákazky.

Obstarávateľ po vyhodnotení ponúk bezodkladne zašle informáciu o vyhodnotení ponúk všetkým uchádzačom elektronicke. Obstarávateľ bude úspešného uchádzača kontaktovať prostredníctvom elektronickej pošty ihneď po vyhodnotení. S úspešným uchádzačom bude uzatvorená Zmluva o dielo.

**17. Jazyk, v ktorom možno predložiť ponuky:** slovenský jazyk alebo český jazyk

**18. Zákazka sa týka Programu Rybné hospodárstvo 2021-2027**


**19. Dátum zaslania výzvy na predkladanie ponúk: 14.06.2023**



Ing. Ján Pika  
riaditeľ spoločnosti  
Slovryb, a.s.

**Slovryb, a.s.**  
038 42 PRÍBOVCE 258  
OR ZA, Oddiel Sa, vl. č. 152/L  
-R-

**Príloha:** Situačný náčrt umiestnenia rybochovných zariadení Biely Potok – juh so zakresleným rozmiestnením stĺpov

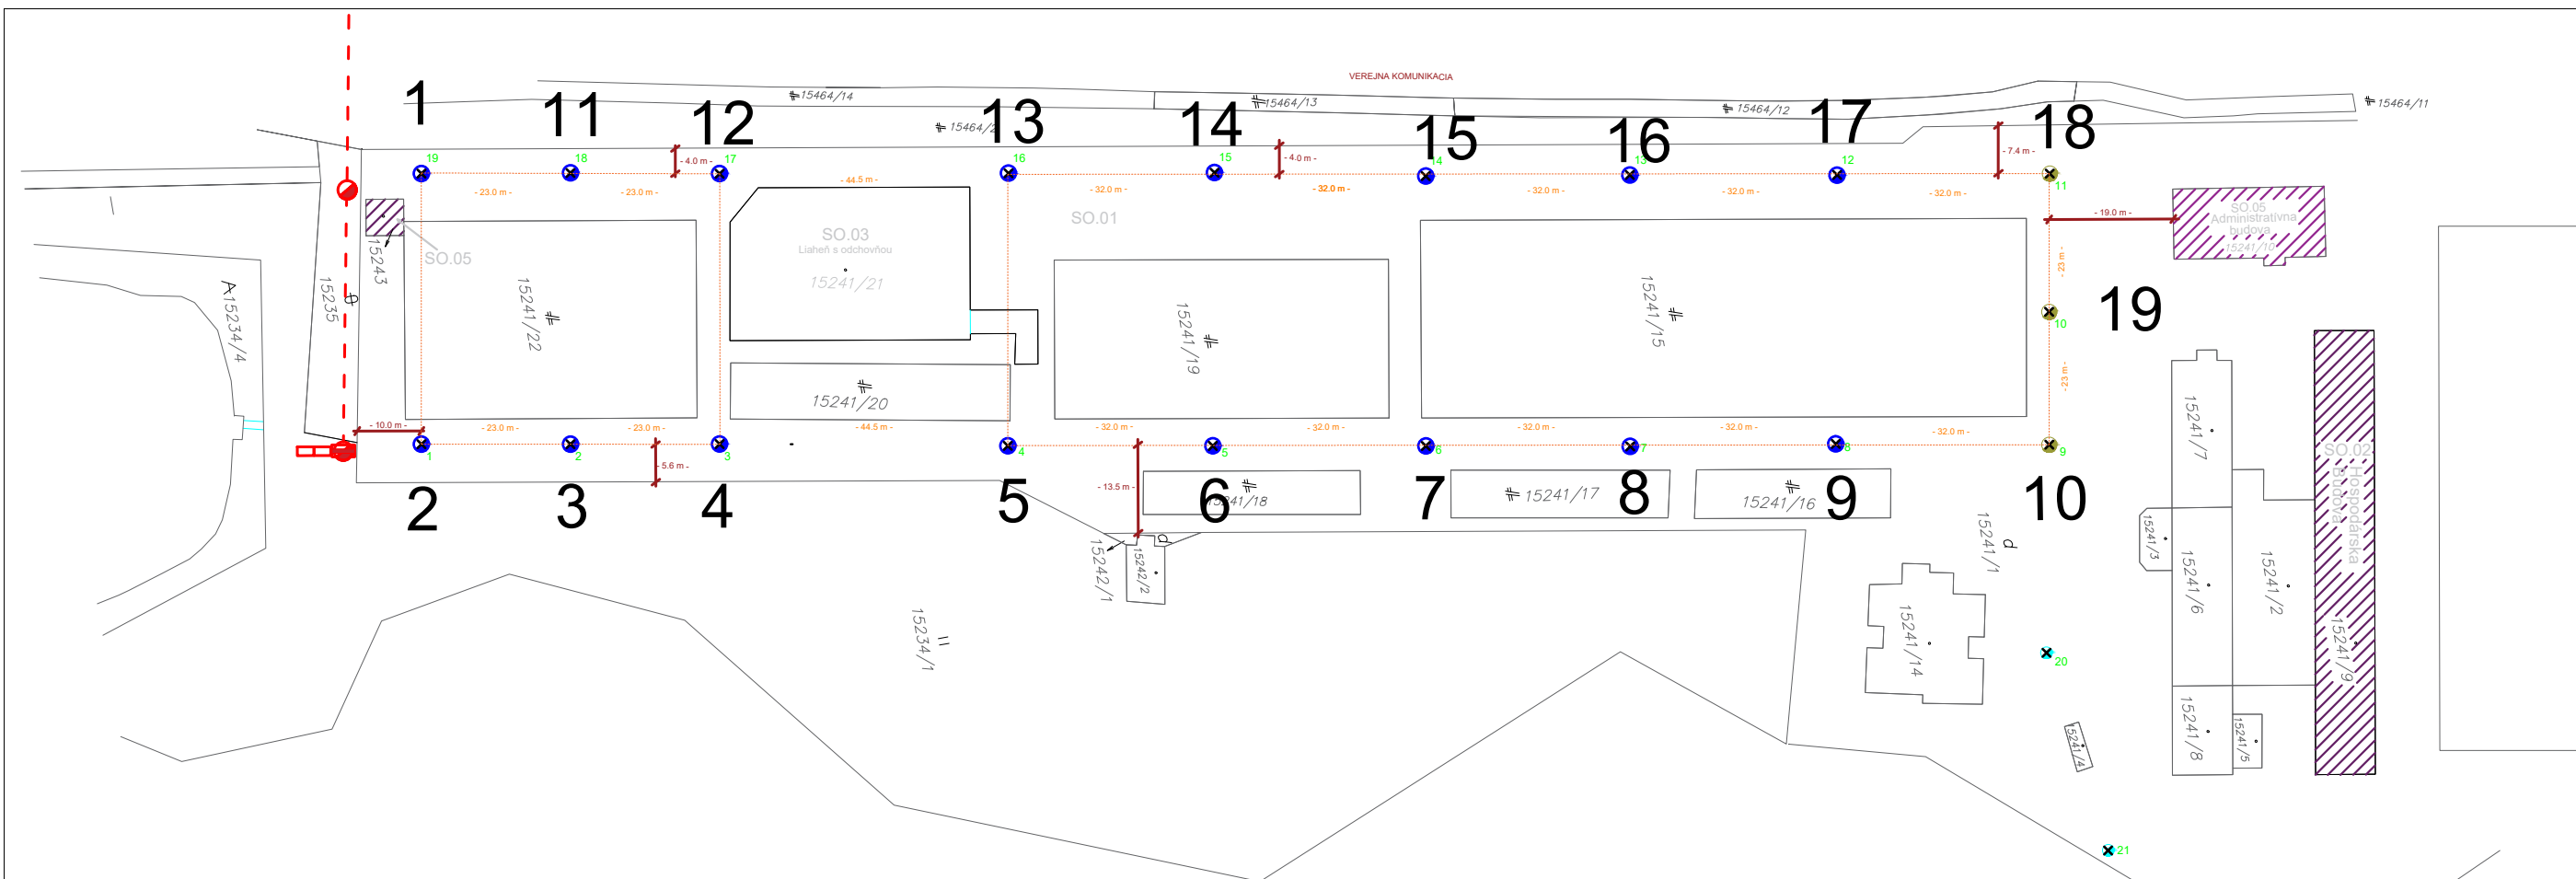


**LEGENDA OBJEKTOV:**

- SO.01 - Celkový areál
- SO.02 - Hospodárska budova
- SO.03 - Liaheň s odchovňou
- SO.04 - Zásobník dusíku
- SO.05 - Administratívna budova

**LEGENDA:**

- stav C-KN
- Riešená stavba
- Existujúce VN vedenie
- - Bet. stĺp s LED svietidlom, 8m výška nad úrovňou zeme
- - Bet. stĺp s LED svietidlom, 10m výška nad úrovňou zeme
- - Oceľový stožiar rúrový s LED, 6m výška nad úrovňou zeme
- × 1 - Poradové číslo stožiara

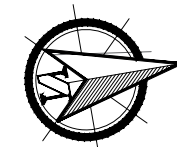

	VYPRACOVAL	MATEJ KRAMAREK	
	ZODPOVEDNÝ PROJEKTANT	MATEJ KRAMAREK	
Stupeň PSP	KONTRLOVAL	PETER HALUSKA	
	INVESTOR	Slovenský rybársky zväz - Rada Žilina	
Dátum	08/2022	NÁZOV STAVBY: 2 Etapa : SLOVRYB - Nová vonkajšia elektroinštalácia	
Formát	2xA4		Číslo zákazky: PR22-08/01
Profesia	ELEKTRO	OBSAH: CELKOVE UMIESTNENIE STAVBY	Číslo výkresu:
Mierka	1:1200		